

LES COTTAGES VALMONT


TOPAZE 14
RDC + ETAGE
T4

TABLEAU DES SURFACES


SEJOUR	26,04 m ²
CUISINE	9,70 m ²
CHAMBRE 1	12,94 m ²
CHAMBRE 2	11,86 m ²
CHAMBRE 3	9,50 m ²
BAINS	4,38 m ²
WC	1,39 m ²
HALL + pl	5,83 m ²
DEGT	2,12 m ²

Surface Habitable totale	83,76 m ²
Surface Balcon	4,00 m ²

Surface Terrain environ

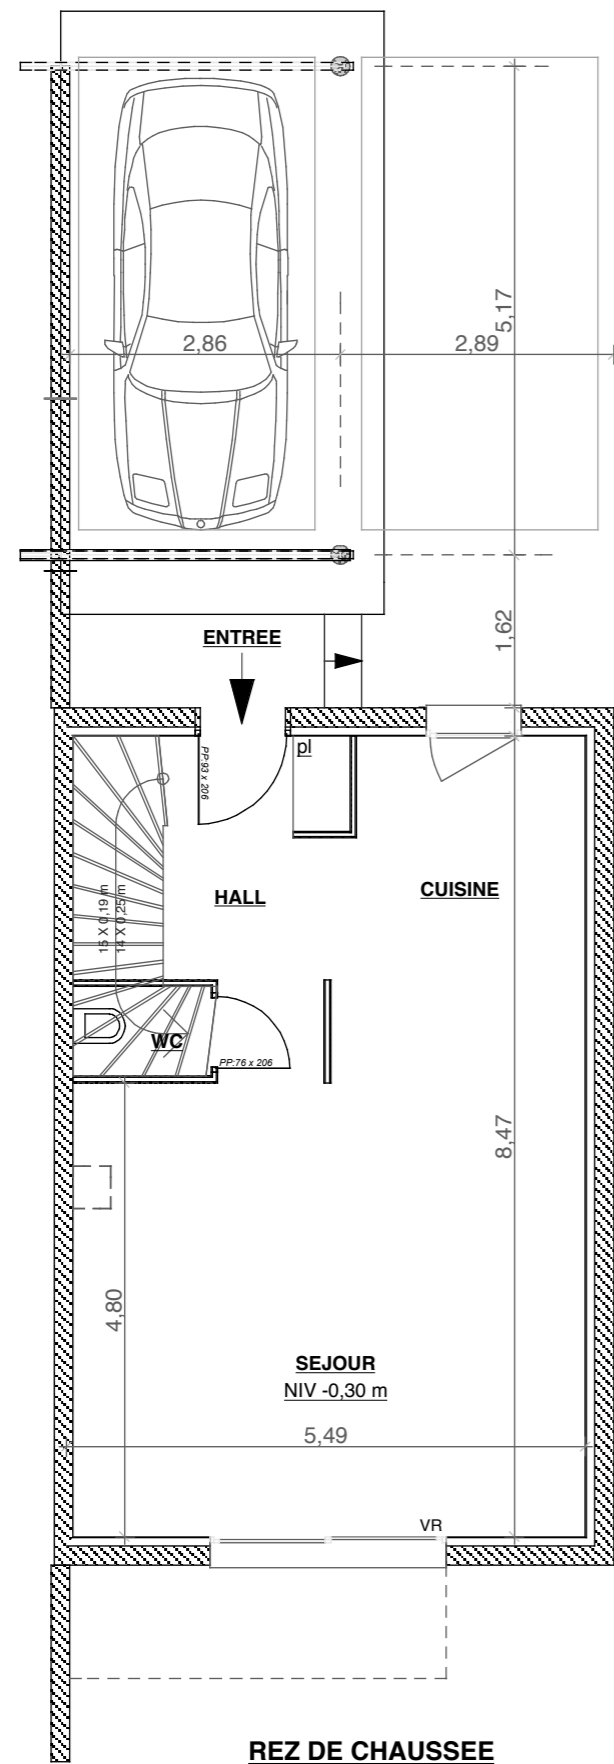


REZ DE CHAUSSEE

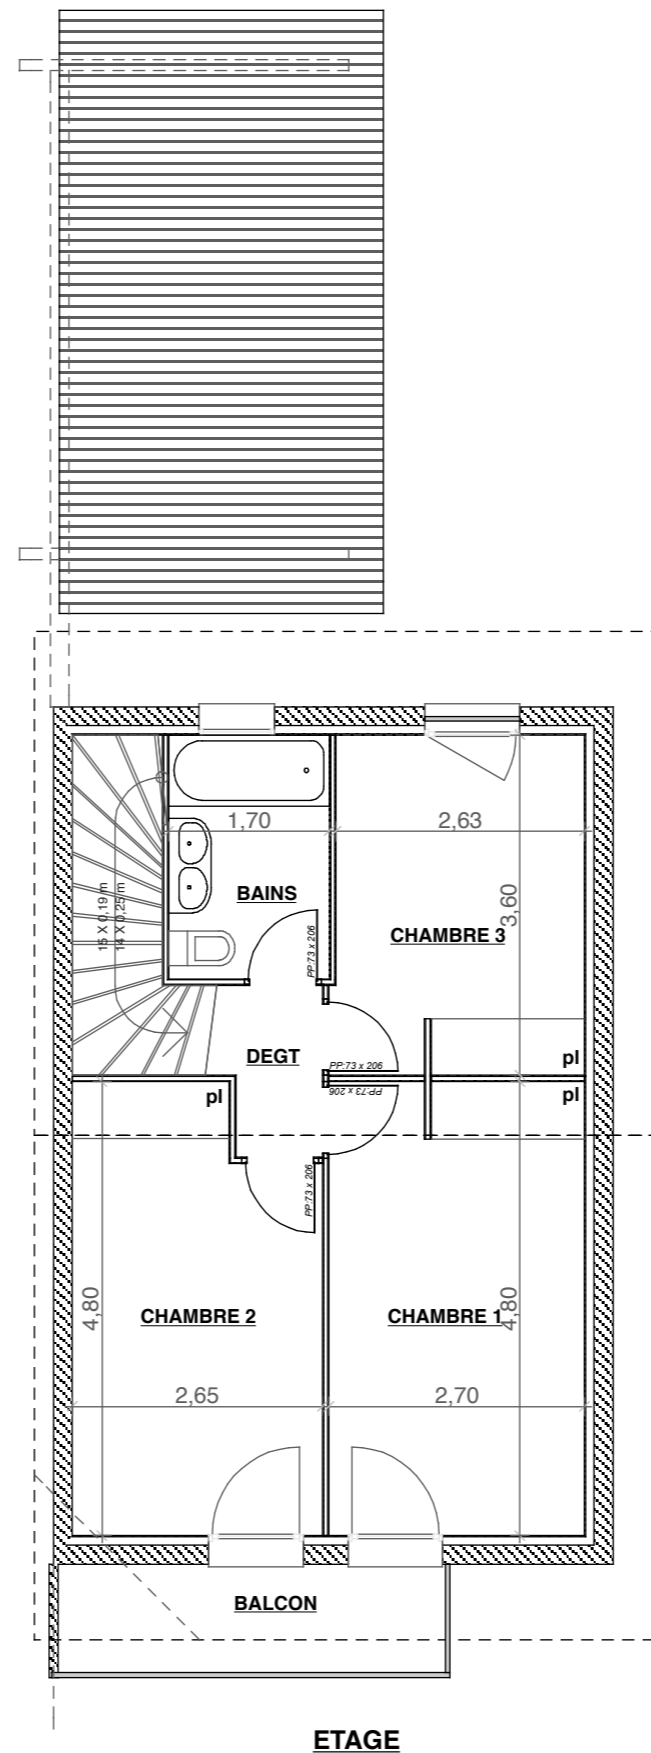

ETAGE

NOTA:
 La société se réserve le droit des modifications qui seraient dues à des impératifs d'ordre technique ou administratif.
 Les côtes et surfaces portées aux plans sont approximatives et pourront varier suivant les impératifs de la construction.
 Les retombées, soffites, faux plafonds, canalisations, radiateurs, ne sont pas figurés.

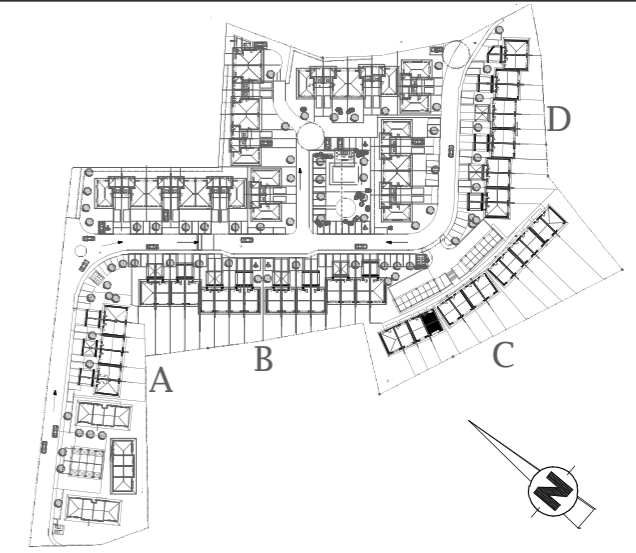

LES COTTAGES VALMONT



TOPAZE 26
RDC + ETAGE
T4

TABLEAU DES SURFACES

SEJOUR	26,04 m ²
CUISINE	9,70 m ²
CHAMBRE 1	12,94 m ²
CHAMBRE 2	11,86 m ²
CHAMBRE 3	9,50 m ²
BAINS	4,38 m ²
WC	1,39 m ²
HALL + pl	5,83 m ²
DEGT	2,12 m ²

Surface Habitable totale	83,76 m ²
Surface Balcon	4,00 m ²

Surface Terrain environ

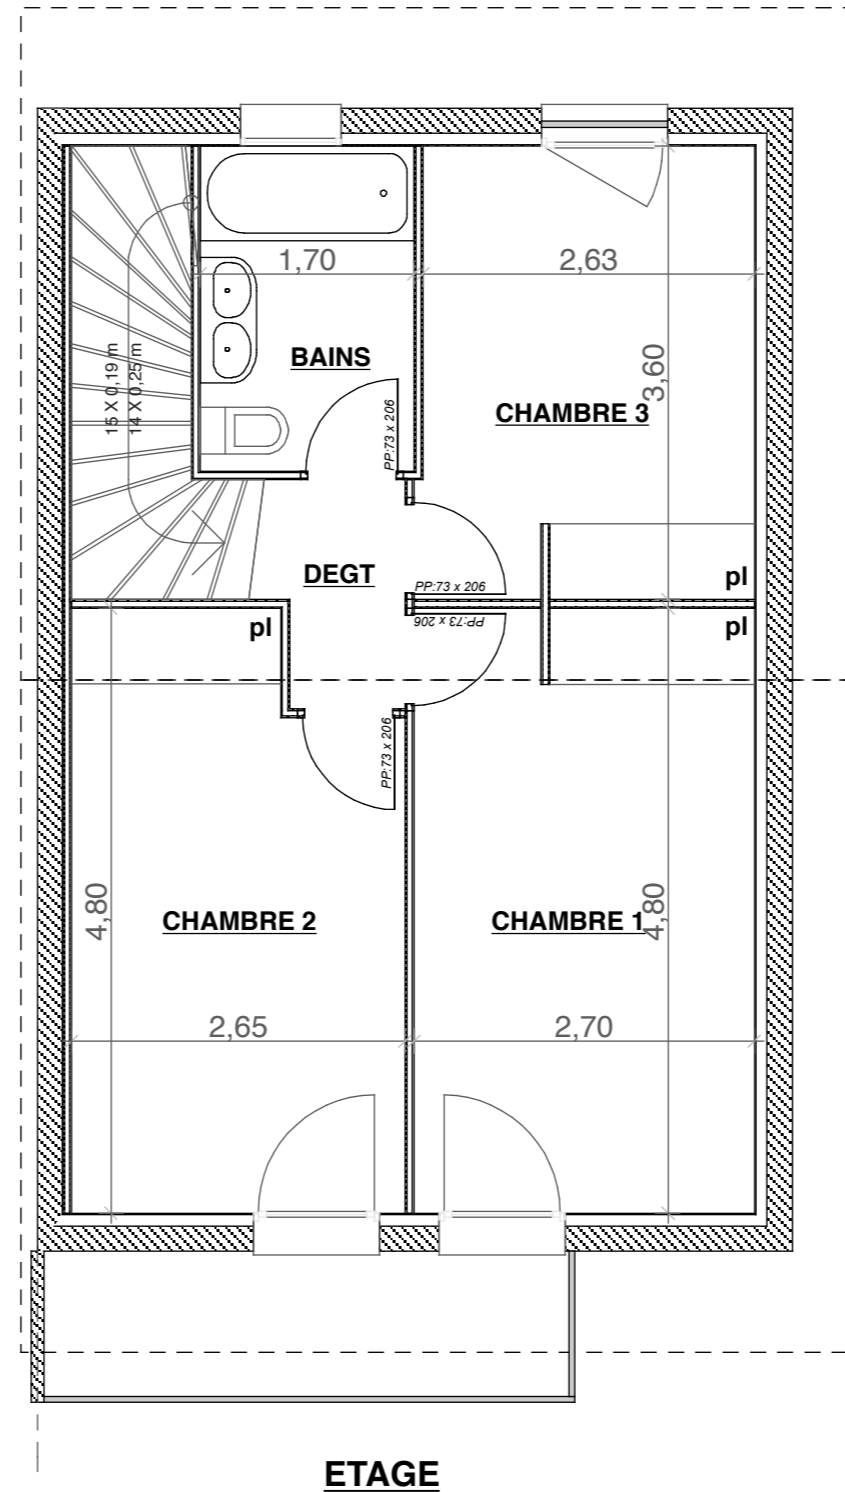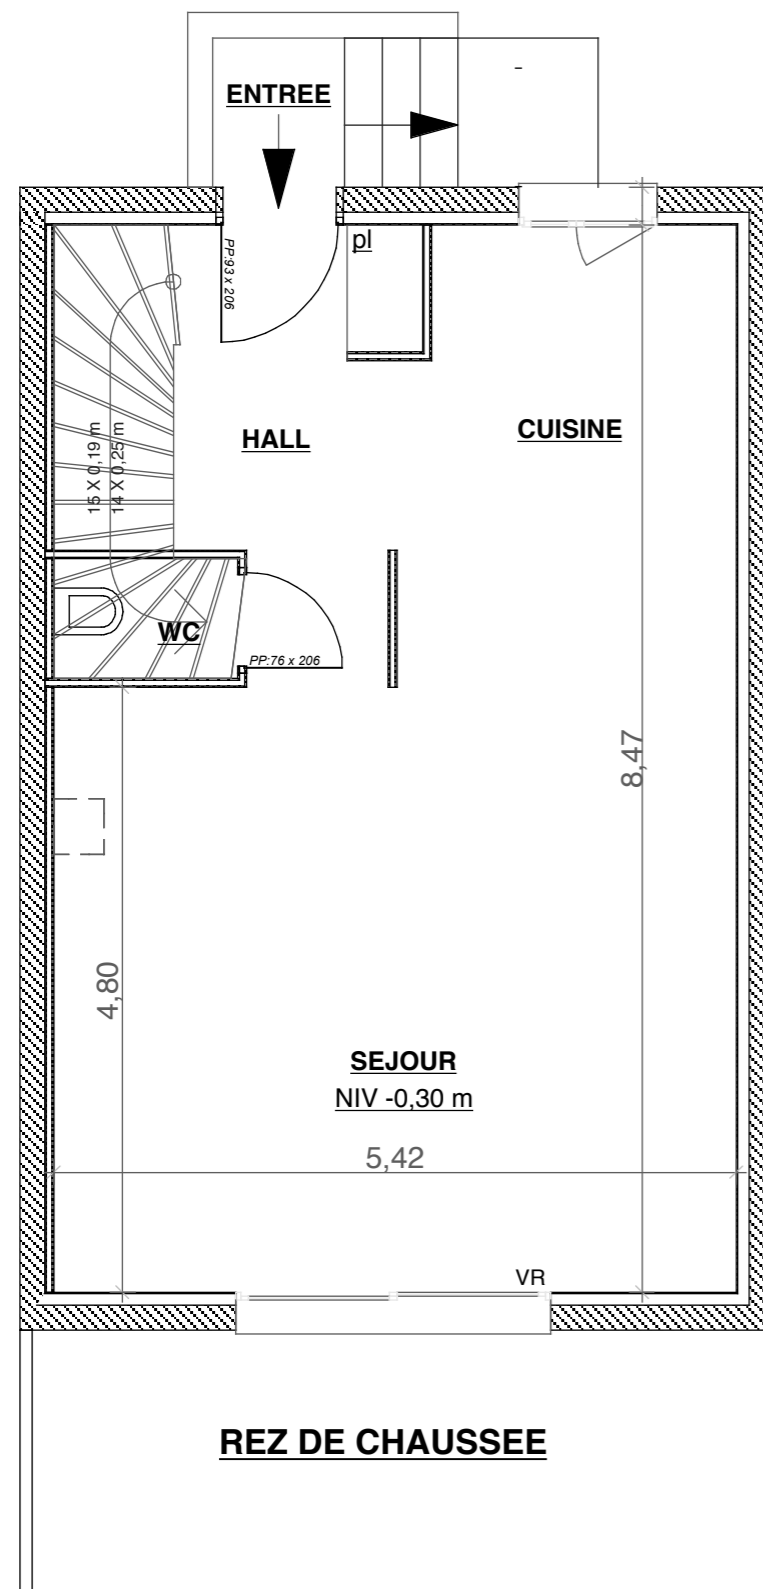

NOTA:
 La société se réserve le droit des modifications qui seraient dues à des impératifs d'ordre technique ou administratif.
 Les côtes et surfaces portées aux plans sont approximatives et pourront varier suivant les impératifs de la construction.
 Les retombées, soffites, faux plafonds, canalisations, radiateurs, ne sont pas figurés.