
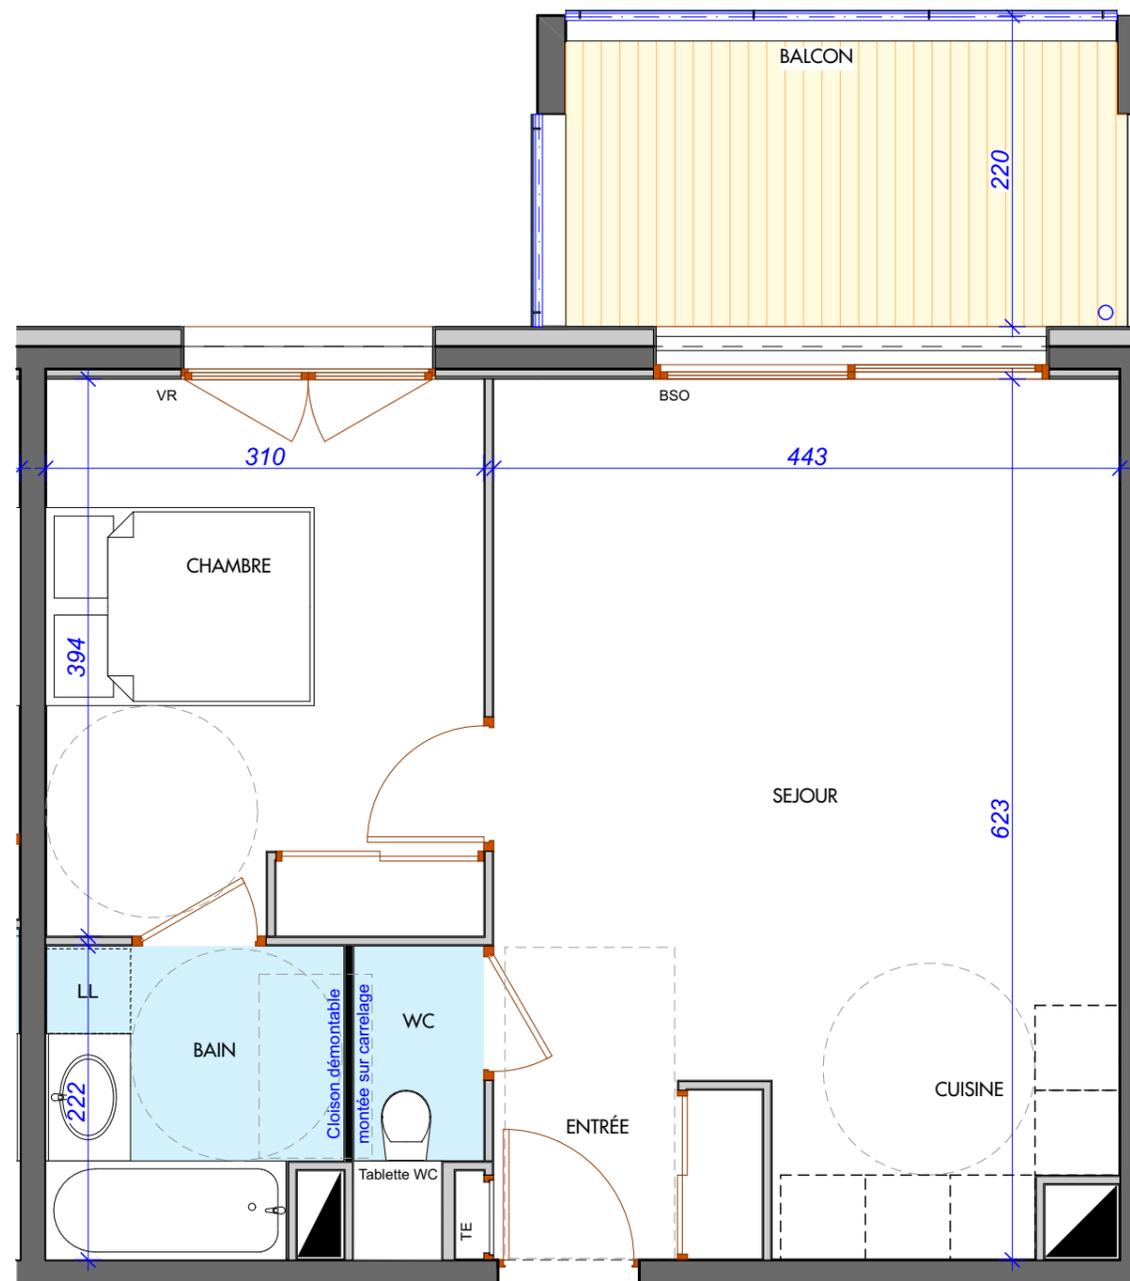


Résidence
" LA BELLE DE L'HERMANCE "

74140 VEIGY-FONCENEX

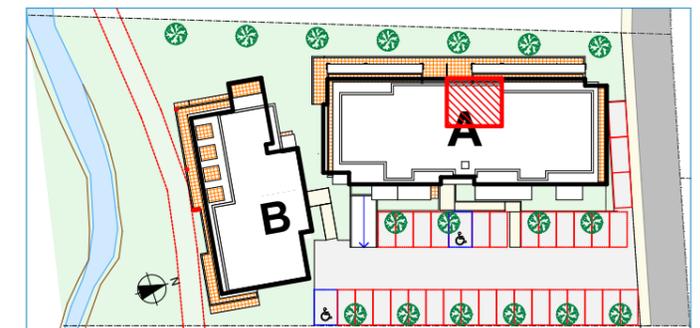

05 JUILLET 2016

Les côtes, les surfaces et les végétaux portés aux plans sont approximatifs et pourront varier suivant les impératifs de la construction.
 Les retombées, soffites, faux-plafonds, canalisations, radiateurs ne sont pas figurés.

BÂTIMENT	A
ÉTAGE	1^{er} ÉTAGE
APPARTEMENT	105
TYPOLOGIE	T2

Désignation des pièces	Surfaces Habitable
Entrée, Cuisine, Séjour	27,11 m ²
Chambre	12,17 m ²
Bain	4,40 m ²
WC	1,83 m ²

TOTAL	45,51 m²
Balcon	8,03 m ²



Une réalisation

PROMO T&I

PTI FRANCE
 c/o **PROMO T&I SA**
 Chemin de La Pallanterie 11
 1252 MEINIER (GE)
 - SUISSE -
 Tel : 0041 22 722 06 60

Résidence
" LA BELLE DE L'HERMANCE "

74140 VEIGY-FONCENEX

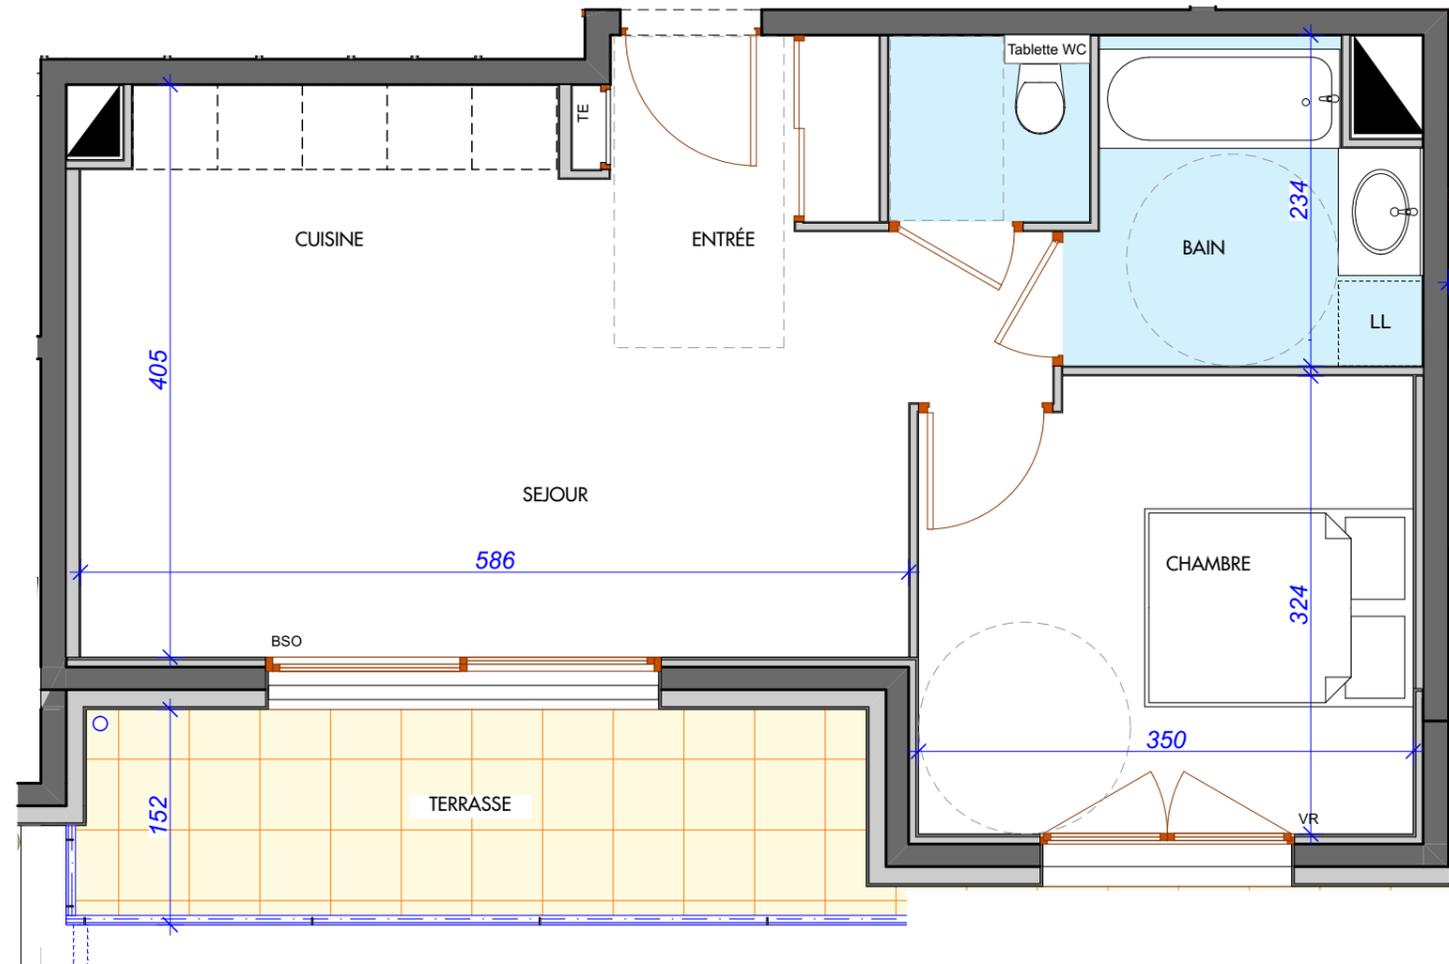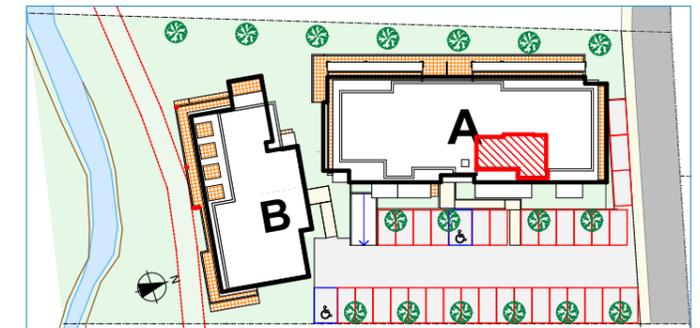

BÂTIMENT	A
ÉTAGE	3ème ÉTAGE
APPARTEMENT	305
TYPOLOGIE	T2

Désignation des pièces	Surfaces Habitable
Entrée, Cuisine, Séjour	24,90 m ²
Chambre	11,08 m ²
WC	1,87 m ²
Bain	5,14 m ²

TOTAL	42,99 m²
Terrasse	8,52 m ²



05 JUILLET 2016

Les côtes, les surfaces et les végétaux portés aux plans sont approximatifs et pourront varier suivant les impératifs de la construction.
 Les retombées, soffites, faux-plafonds, canalisations, radiateurs ne sont pas figurés.

Une réalisation

PROMO T&I

PTI FRANCE
 c/o **PROMO T&I SA**
 Chemin de La Pallanterie 11
 1252 MEINIER (GE)
 - SUISSE -
 Tel : 0041 22 722 06 60