
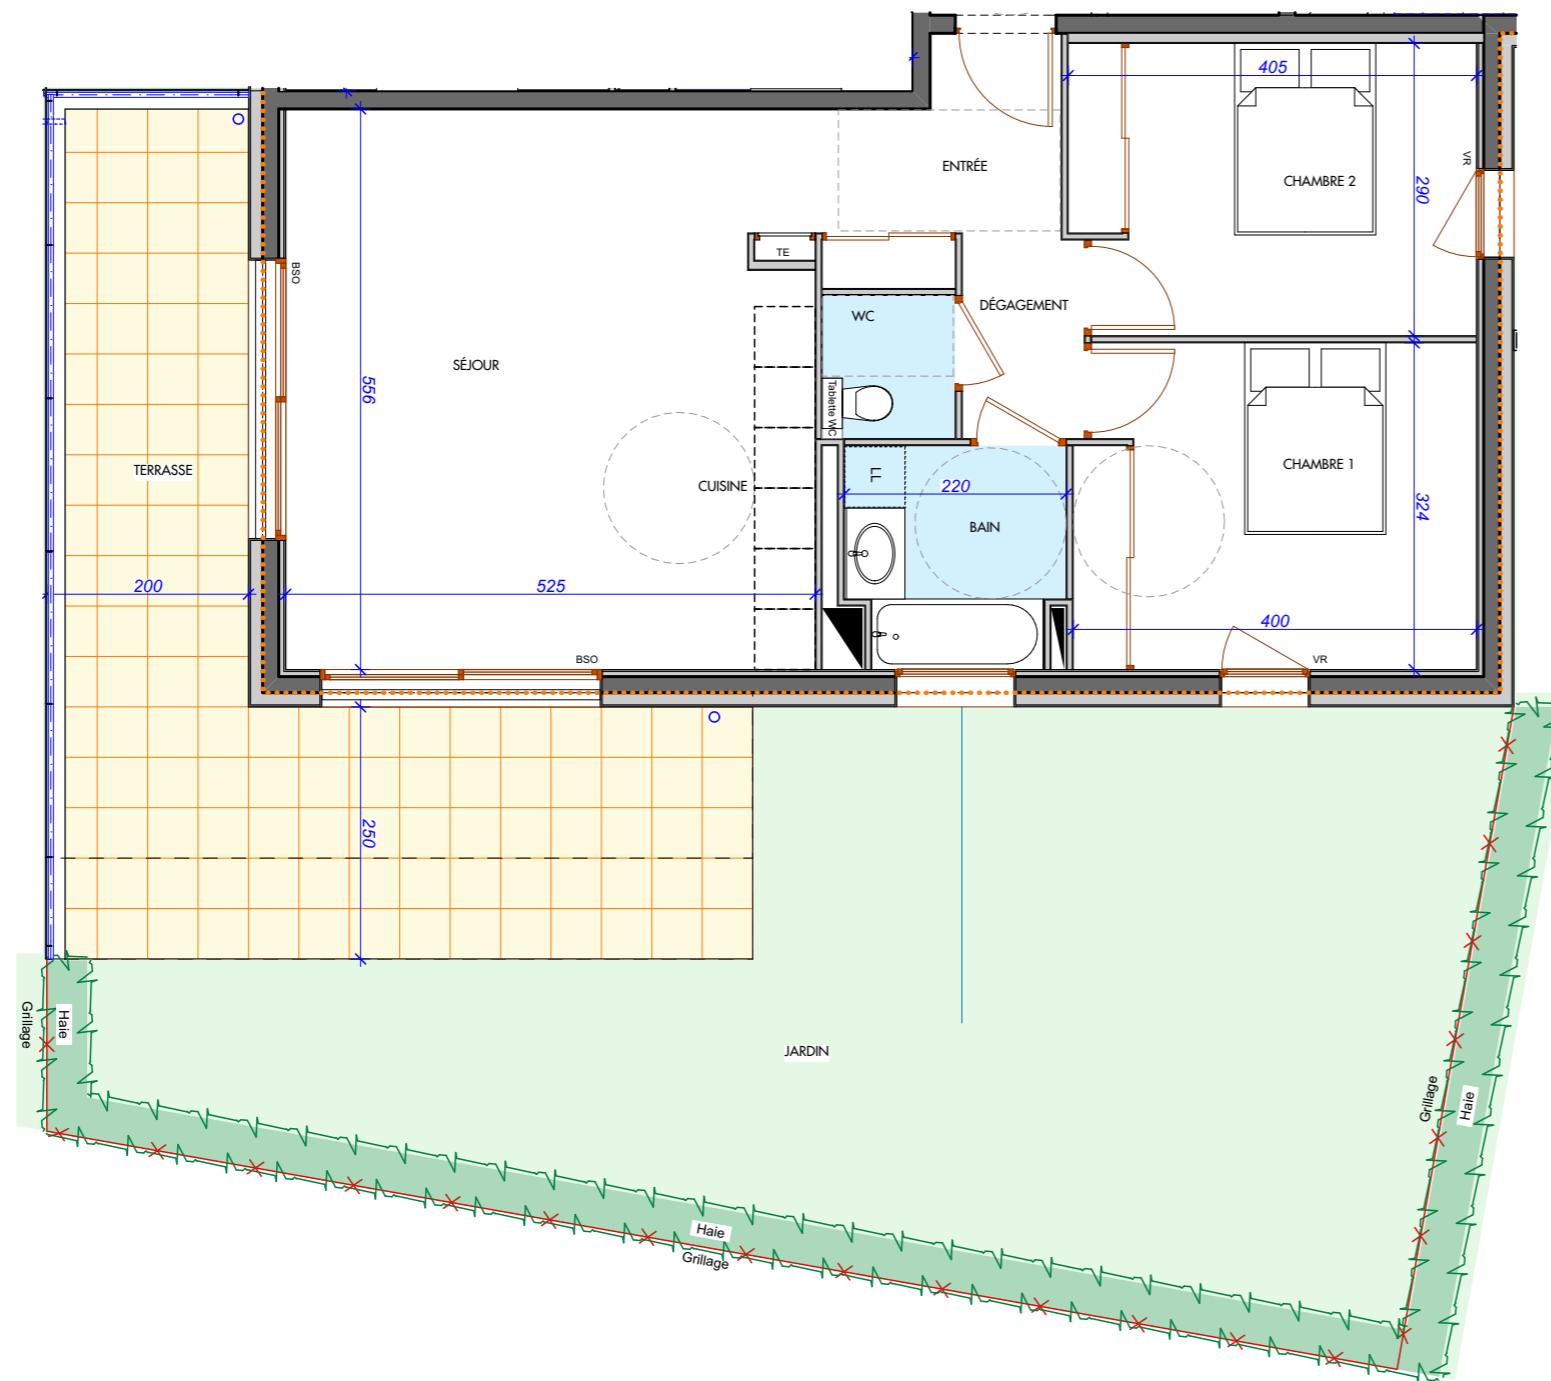


Résidence  
**" LA BELLE DE L'HERMANCE "**

74140


VEIGY-FONCENEX

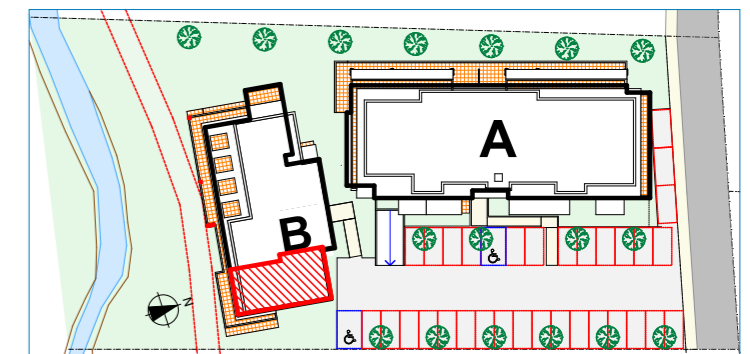

BÂTIMENT	B
ÉTAGE	<b>Rez de Chaussée</b>
APPARTEMENT	<b>001</b>
TYPOLOGIE	<b>T3</b>

Désignation des pièces	Surfaces Habitables
Entrée, Cuisine, Séjour	33,64 m <sup>2</sup>
Chambre 1	12,75 m <sup>2</sup>
Chambre 2	11,49 m <sup>2</sup>
Dégagement	2,45 m <sup>2</sup>
Bain	4,54 m <sup>2</sup>
WC	1,87 m <sup>2</sup>

<b>TOTAL</b>	<b>66,74 m<sup>2</sup></b>
Terrasse	27,84 m <sup>2</sup>
Jardin	58,47 m <sup>2</sup>

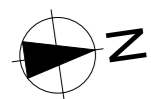

05 JUILLET 2016

Les côtes, les surfaces et les végétaux portés aux plans sont approximatifs et pourront varier suivant les impératifs de la construction.  
 Les retombées, soffites, faux-plafonds, canalisations, radiateurs ne sont pas figurés.



Une réalisation  
**PROMO T&I SA**

**PTI FRANCE**  
 c/o **PROMO T&I SA**  
 Chemin de La Pallanterie 11  
 1252 MEINIER (GE)  
 - SUISSE -  
 Tel : 0041 22 722 06 60

Résidence  
**" LA BELLE DE L'HERMANCE "**

74140


VEIGY-FONCENEX

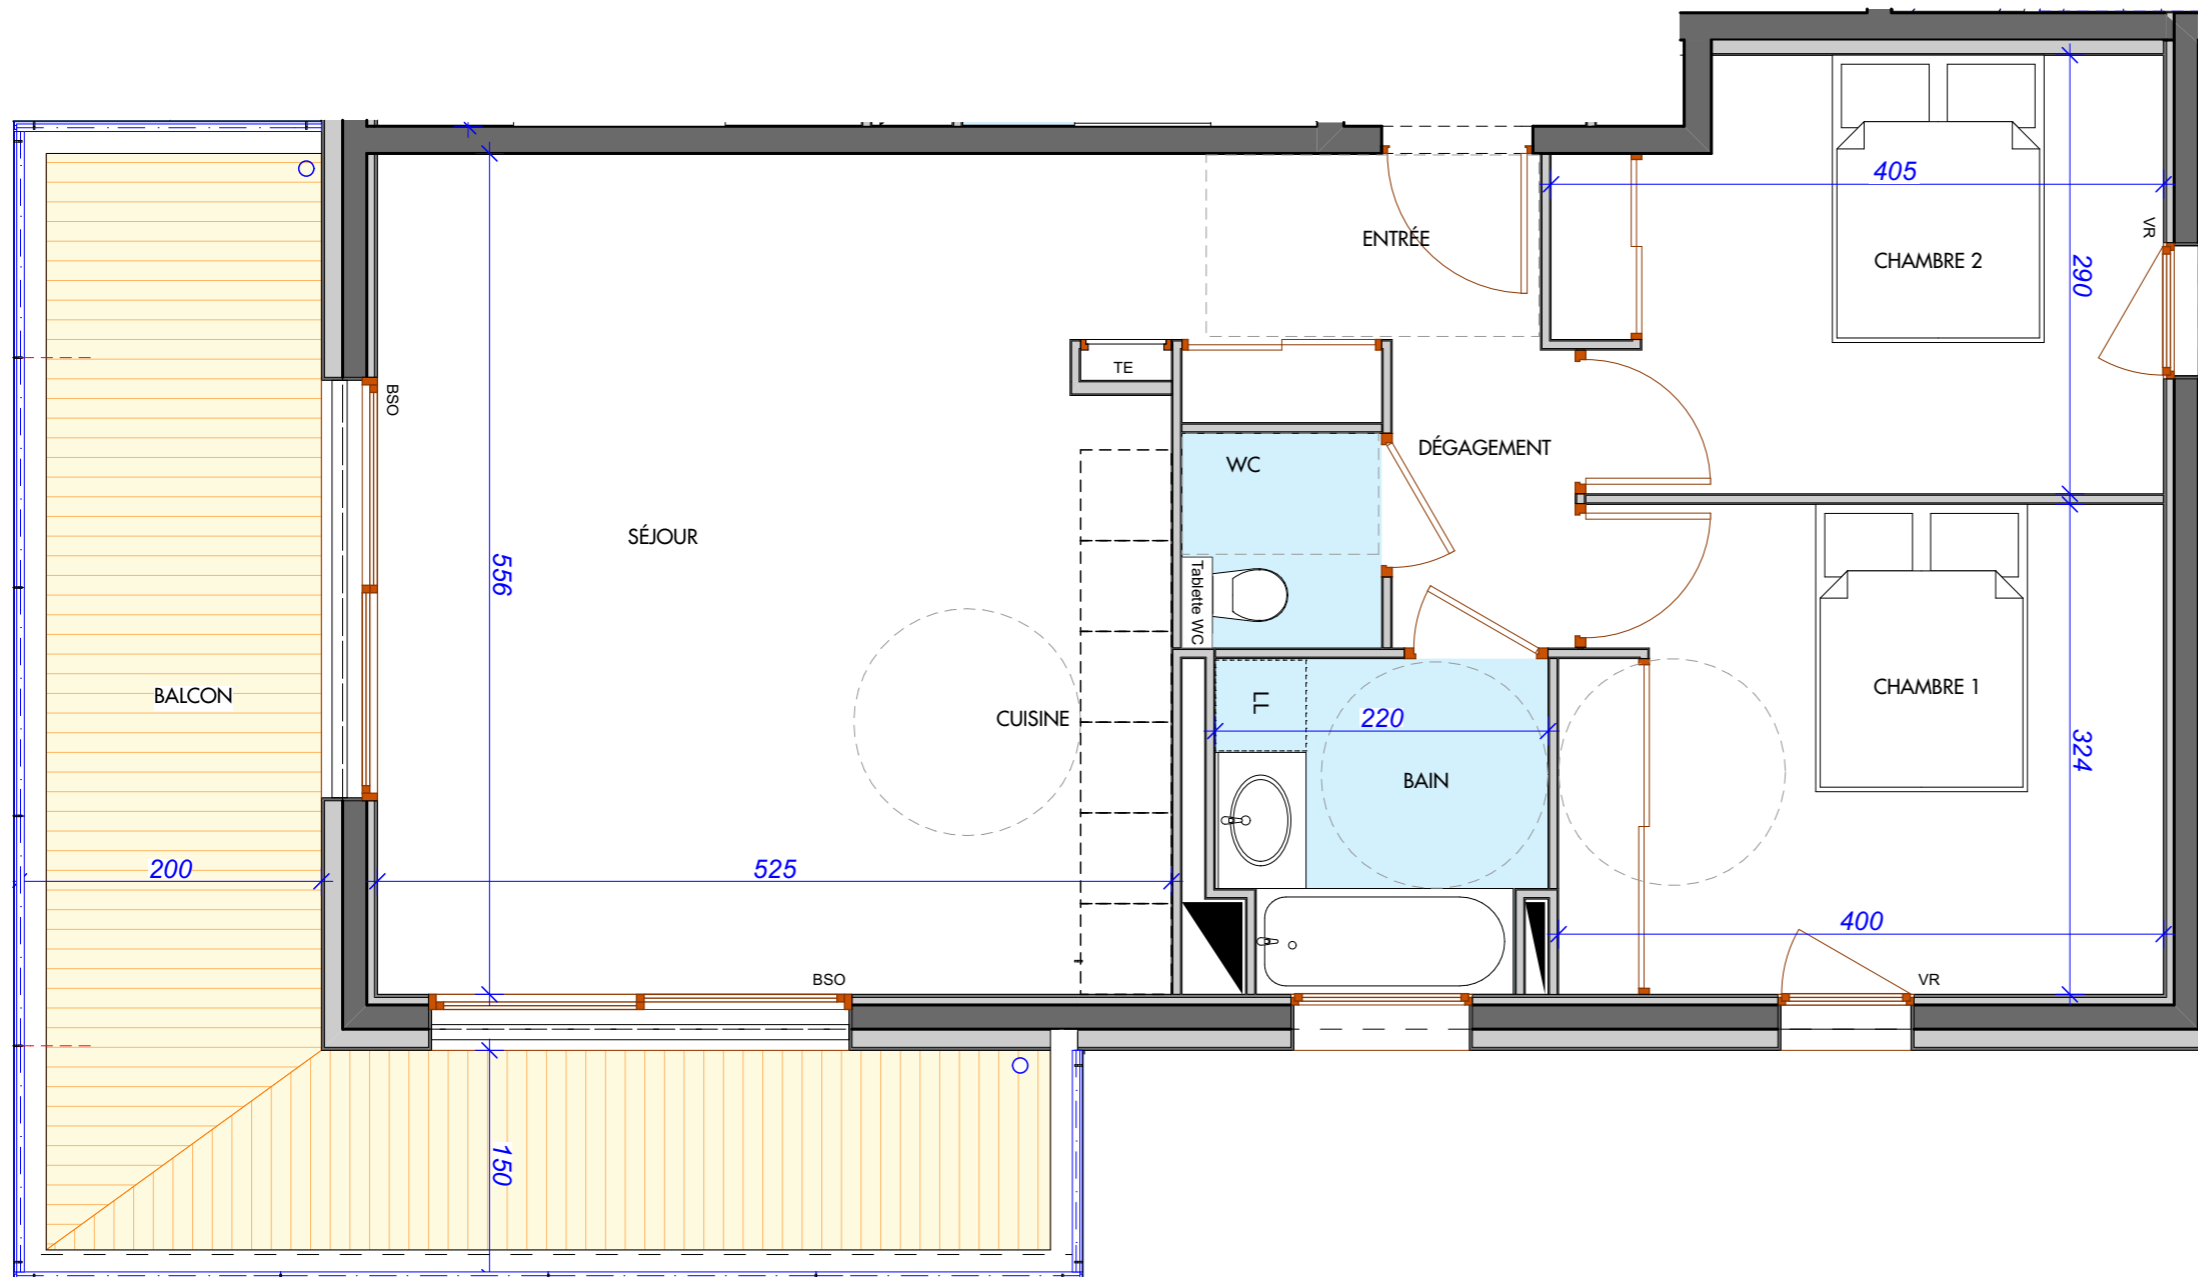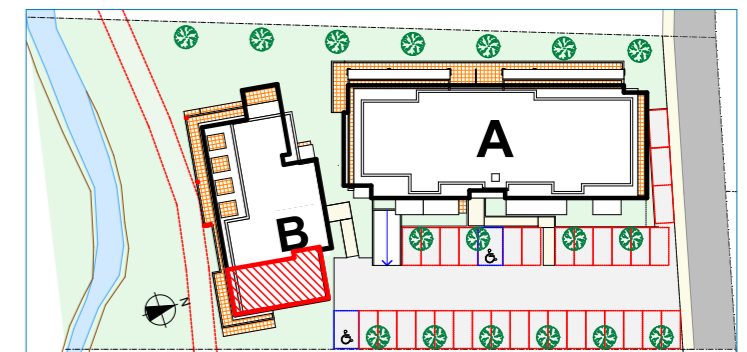

BÂTIMENT	B
ÉTAGE	<b>1<sup>er</sup> ÉTAGE</b>
APPARTEMENT	<b>101</b>
TYPOLOGIE	<b>T3</b>

Désignation des pièces	Surfaces Habitable
Entrée, Cuisine, Séjour	32,67 m <sup>2</sup>
Chambre 1	12,75 m <sup>2</sup>
Chambre 2	10,80 m <sup>2</sup>
Dégagement	2,45 m <sup>2</sup>
Bain	4,54 m <sup>2</sup>
WC	1,87 m <sup>2</sup>

<b>TOTAL</b>	<b>65,08 m<sup>2</sup></b>
Balcon	19,56 m <sup>2</sup>

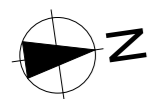

05 JUILLET 2016

Les côtes, les surfaces et les végétaux portés aux plans sont approximatifs et pourront varier suivant les impératifs de la construction.  
 Les retombées, soffites, faux-plafonds, canalisations, radiateurs ne sont pas figurés.

Une réalisation  
**PROMO T&I**

**PTI FRANCE**  
 c/o **PROMO T&I SA**  
 Chemin de La Pallanterie 11  
 1252 MEINIER (GE)  
 - SUISSE -  
 Tel : 0041 22 722 06 60